


TISZAROFF


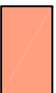

KÖZSÉG

TELEPÜLÉSRENDEZÉSI TERVE

M = 1 : 4 000

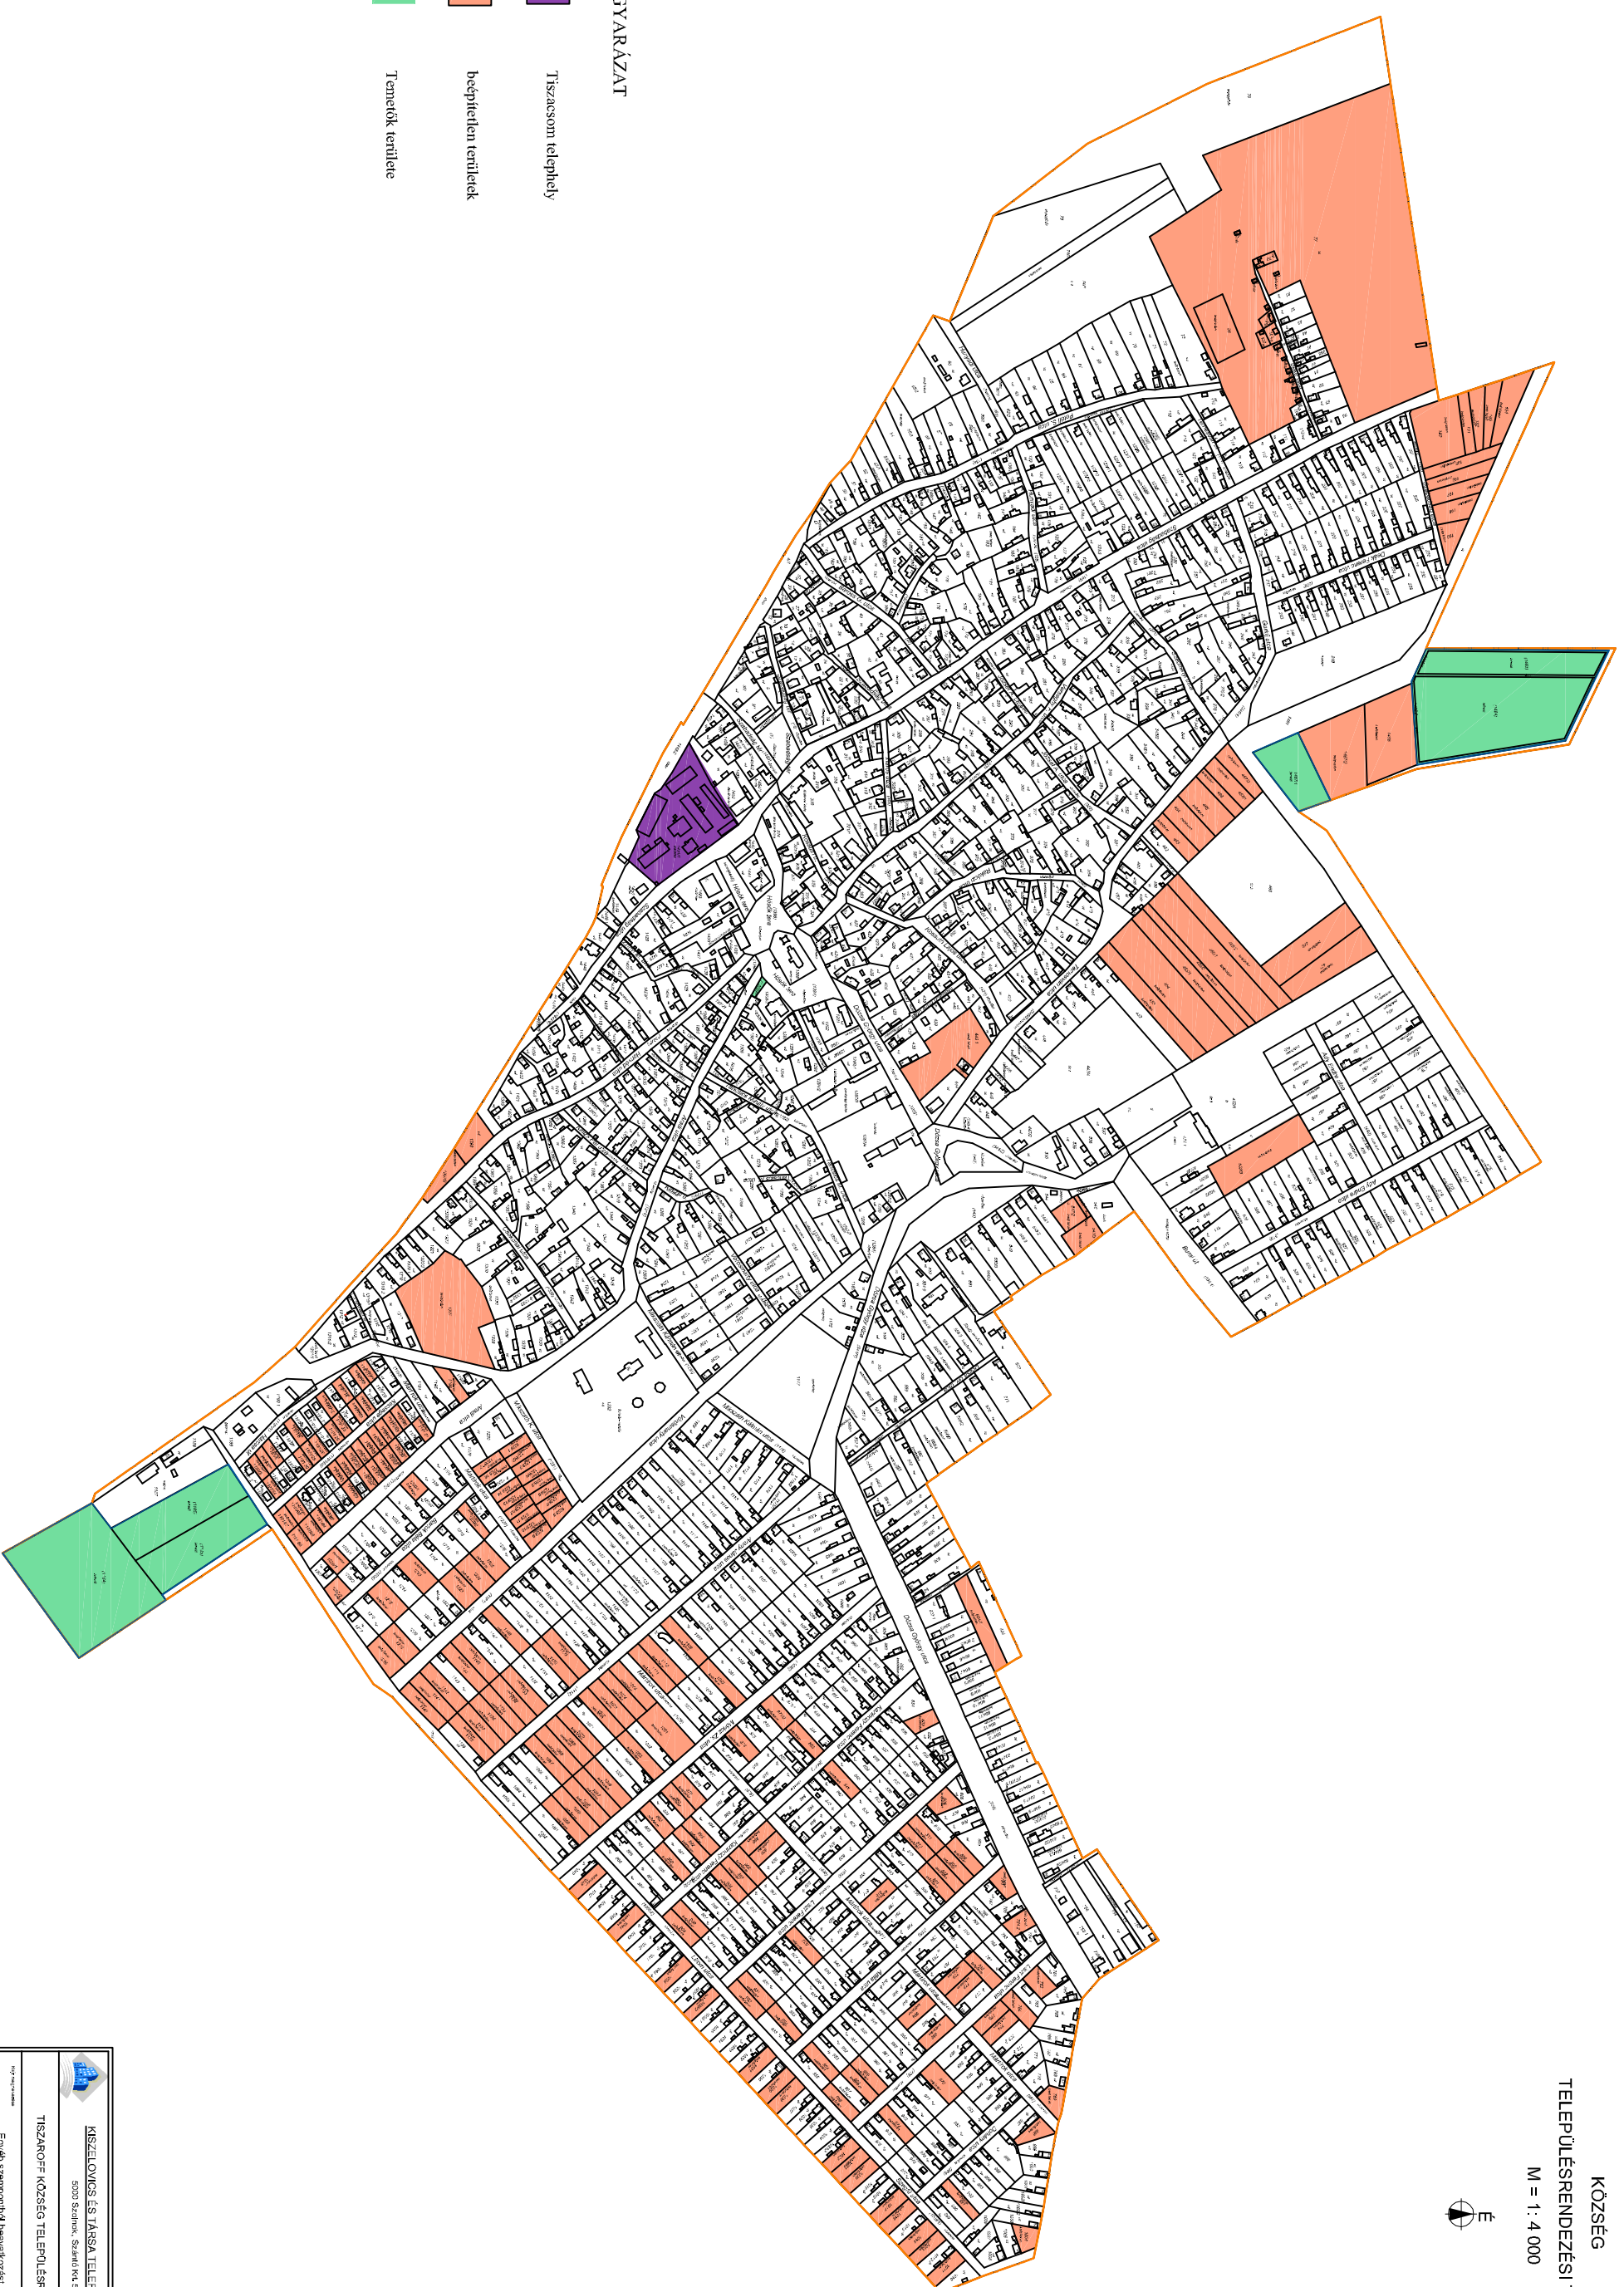

JELMAGYARÁZAT

-  Tiszasom telephely
-  beépítetlen területek
-  Termők területe



KISZÉLOVICS ÉS TÁRSA TELEPÜLÉSTERVEZŐ KFT.
5030 Szachnák, Szanis Kft. 52.15

TISZAROFF KÖZSÉG TELEPÜLÉSRENDEZÉSI TERVE

Egyéb szempontból beavatkozási igényű területek

Alkalmazott méretarány	1:4 000	Alkalmazott méretarány	BV-2
Alkalmazott méretarány	1:4 000	Alkalmazott méretarány	1:4 000

