


TISZAROFF


KÖZSÉG

TELEPÜLÉSRENDÉZÉSI TERVE

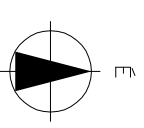



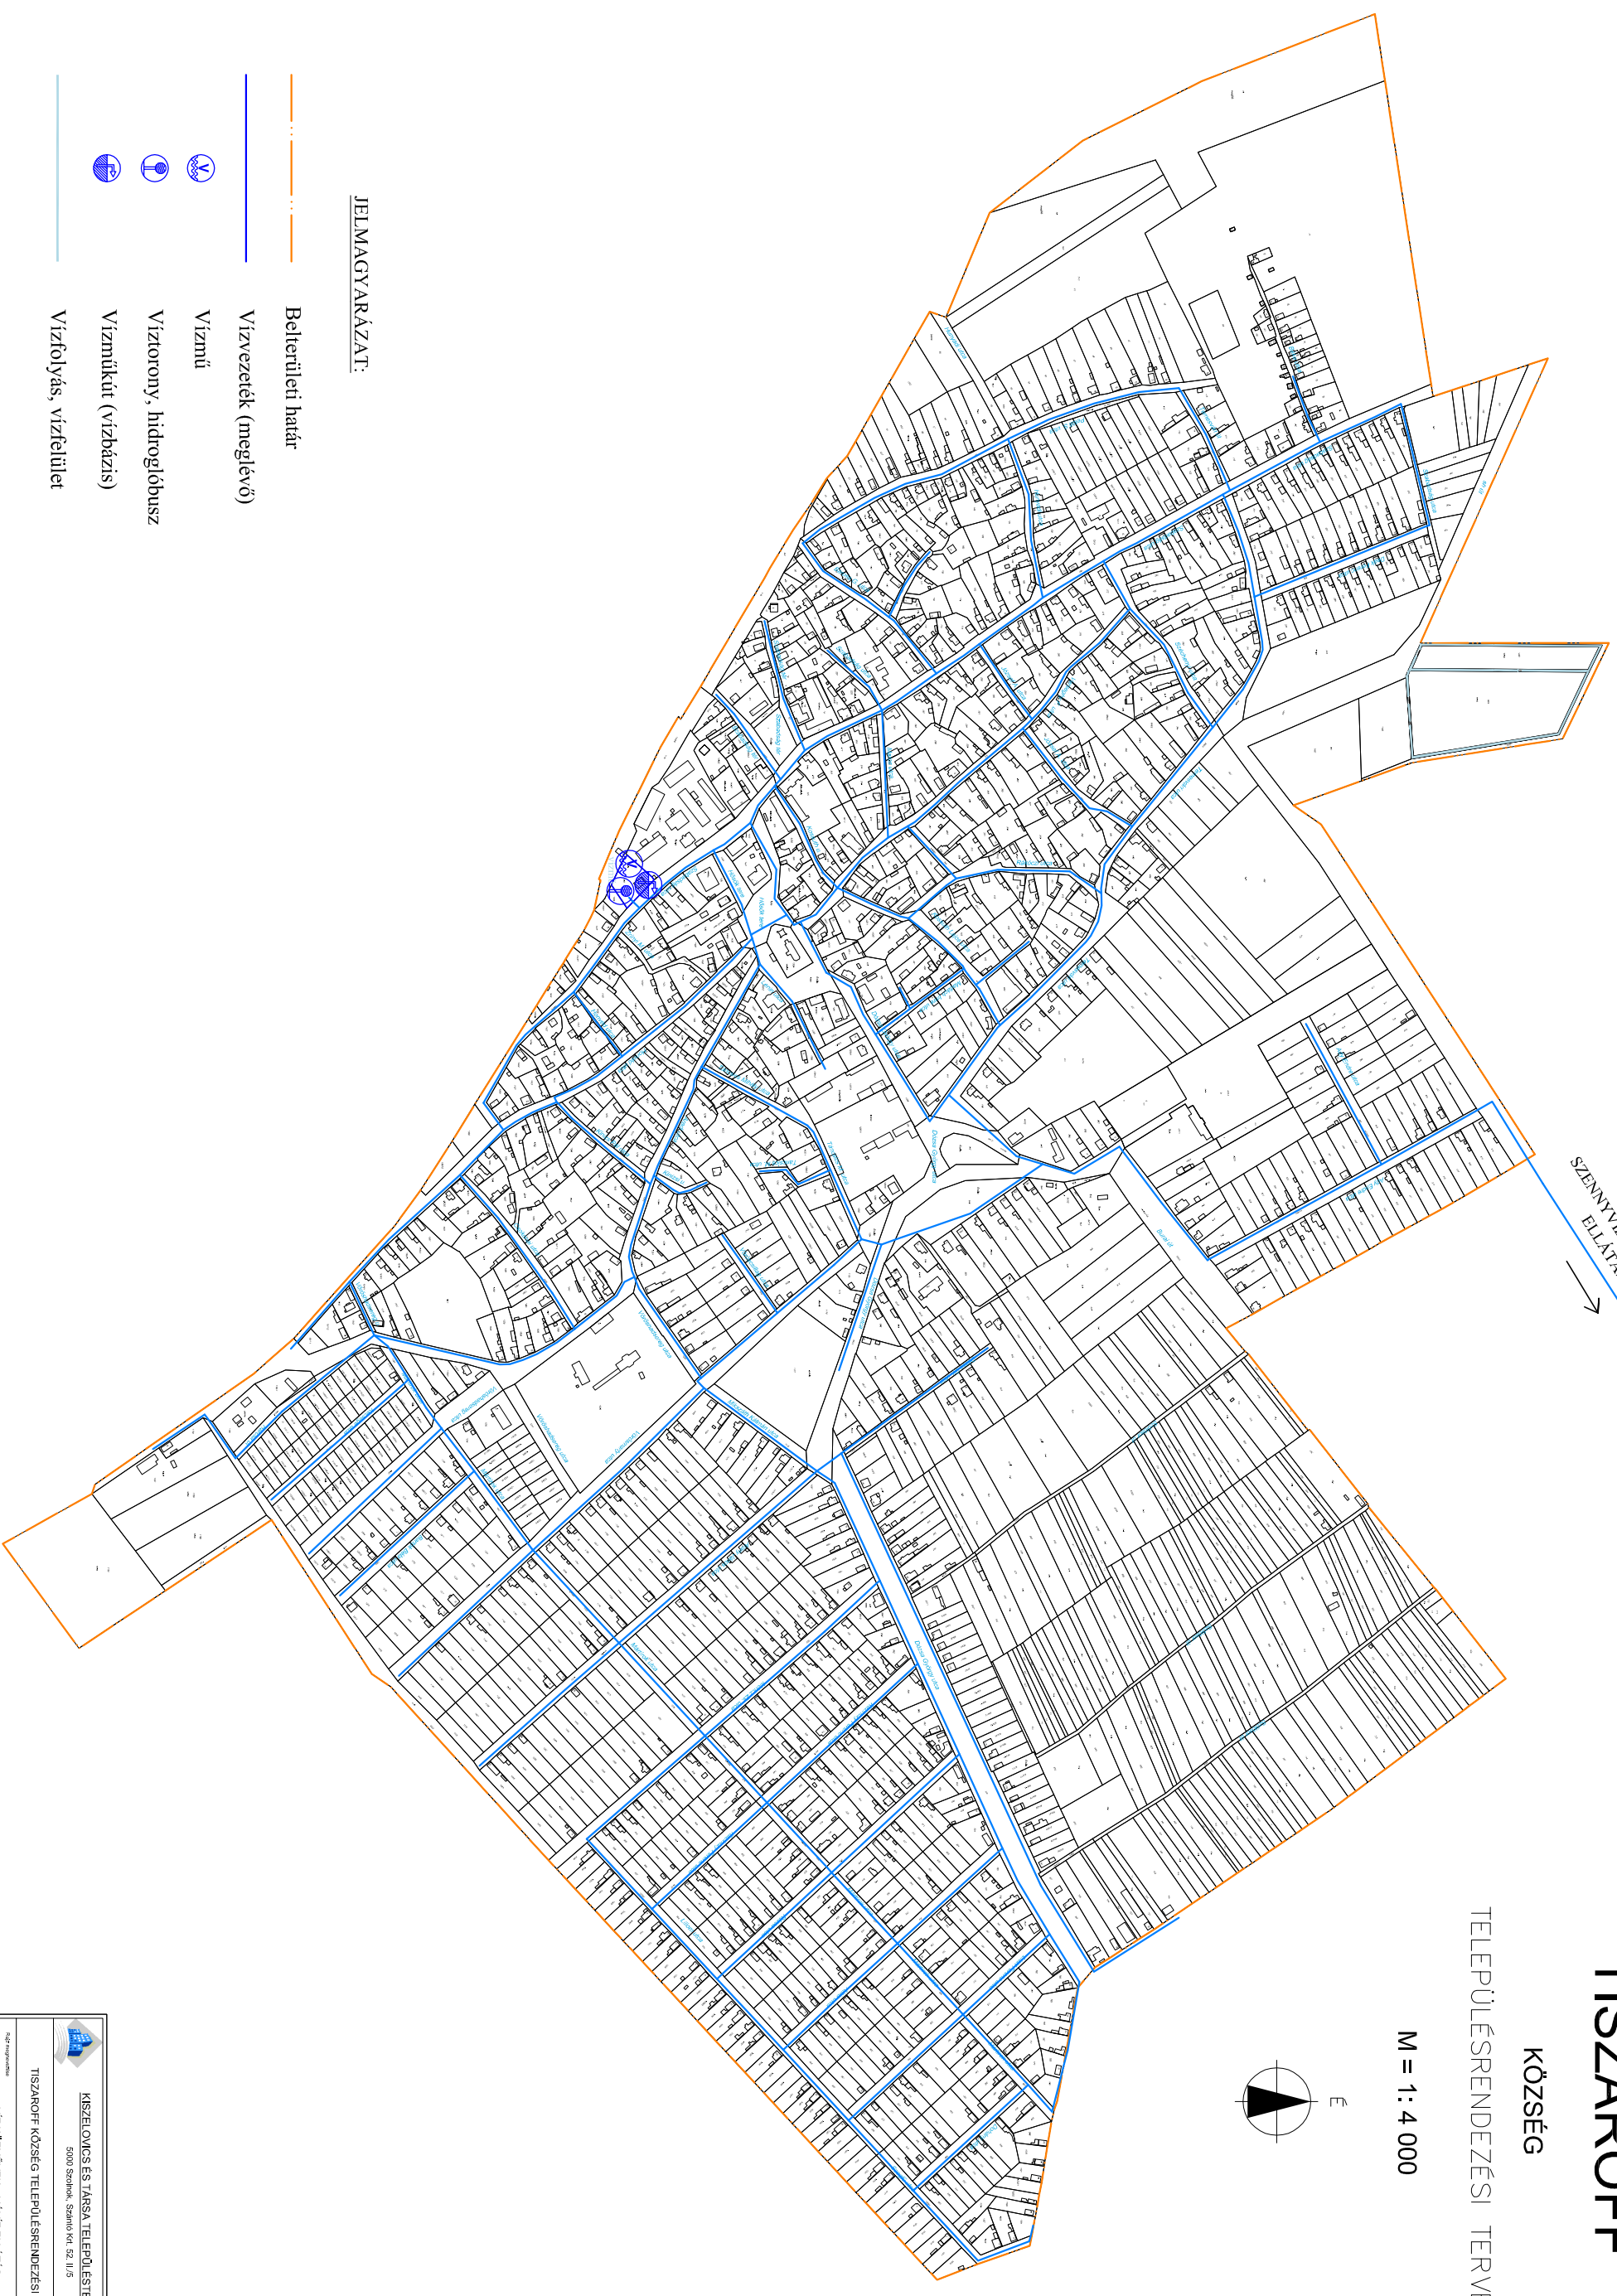

M = 1 : 4 000




TISZAROFFI
SZENNYVIZTISZÍTÓ TELEP
ELLÁTÁSÁRA
→



JELMAGYARÁZAT:

-  Belterületi határ
-  Vízvezeték (meglévő)
-  Vízmű
-  Víztorony, hidroglióbusz
-  Vízműkút (vízbázis)
-  Vízfolyás, vízfelület

 **KISZELÓMCS ÉS TÁRSA TELEPÜLÉSTERVEZŐ KFT.**
5000 Székhely, Szentpál köz. 52. II./5

TISZAROFF KÖZSÉG TELEPÜLÉSRENDÉZÉSI TERVE

VIZIKÖZMŰVEK - IVÓVÍZ ELLÁTÁS

Méretarány	Státusz	Rajzszám
M = 1 : 4 000	SZÉKHELY, 2018. ÉRDEKTÖRTEK	VK - 2
VIZIKÖZMŰVEK	Teljesítés dátuma	2018.08.01

 **Kiszelo Omcs**
Kiszelo Omcs és Társa