
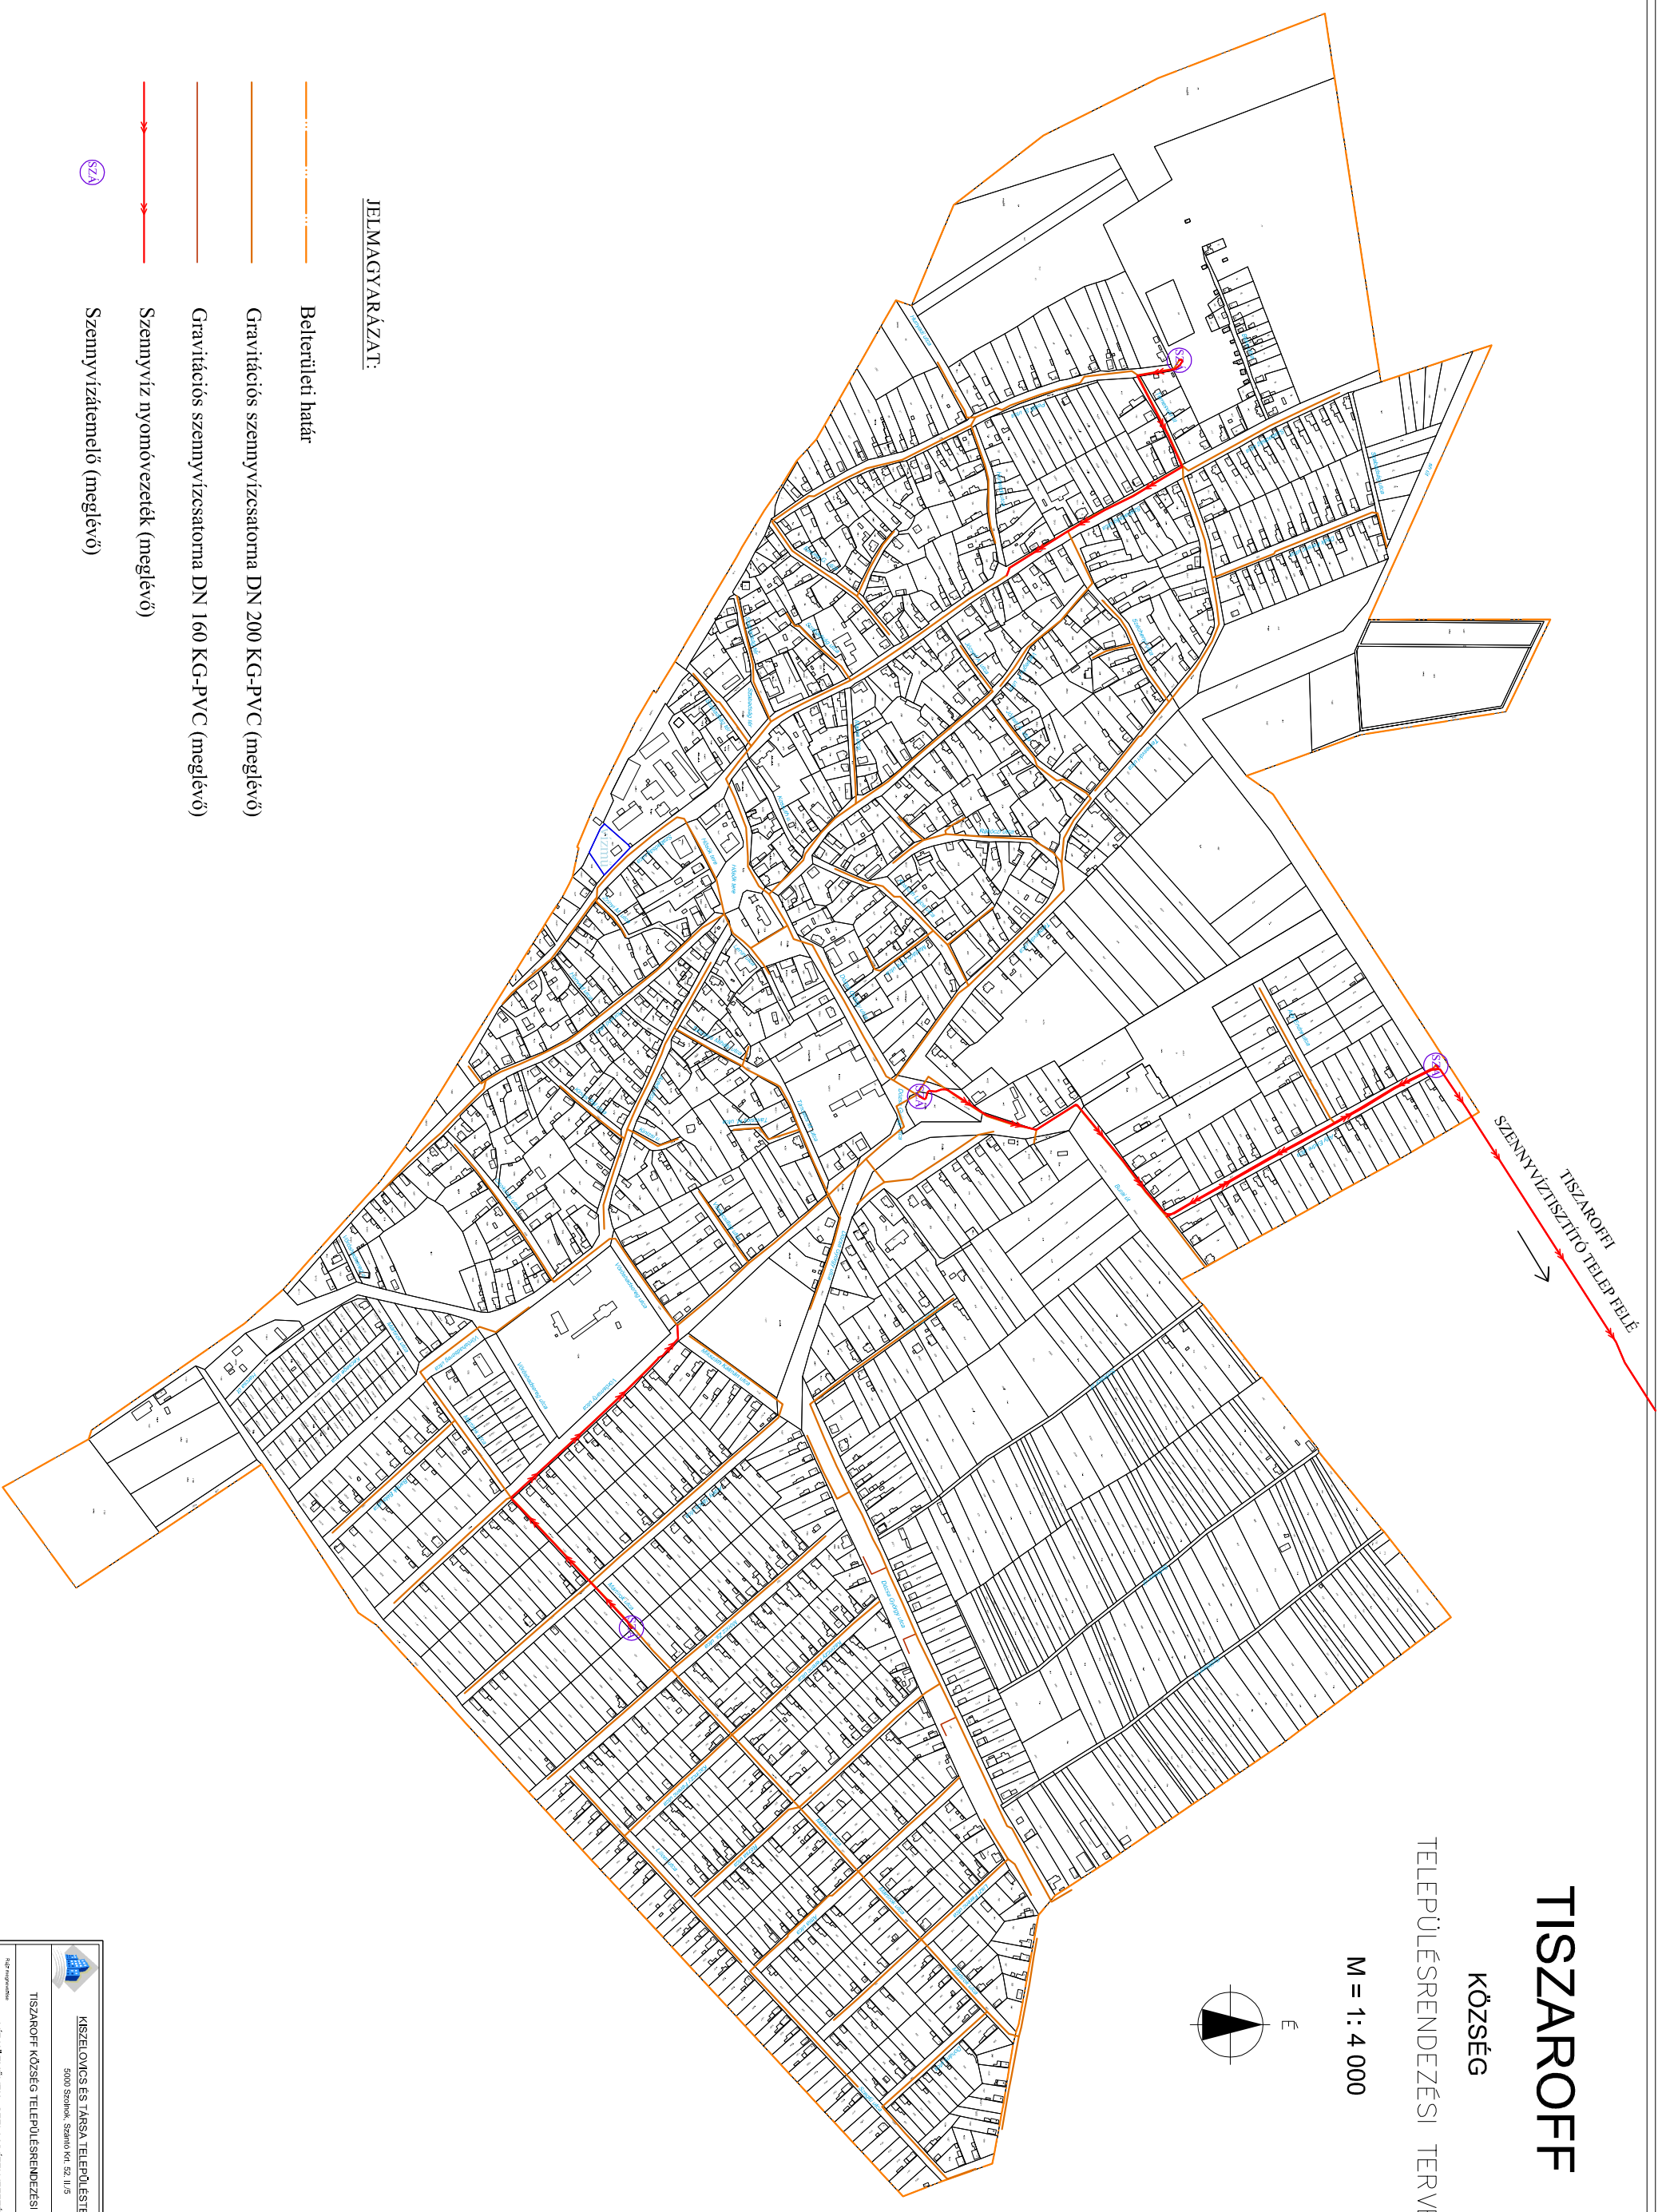


# TISZAROFF

KÖZSÉG

TELEPÜLÉSRENDEZÉSI TERVE

M = 1 : 4 000

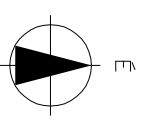

## JELMAGYARÁZAT:

- Belterületi határ
- Gravitációs szennyvízcsatorna DN 200 KG-PVC (meglévő)
- Gravitációs szennyvízcsatorna DN 160 KG-PVC (meglévő)
- Szennyvíz nyomóvezeték (meglévő)
- Szennyvízáttemelő (meglévő)

KISZÉLO OMCÁS ÉS TÁRSASÁ TELEPÜLÉSRENDEZŐ KFT.			
5000 Szekény, Sándor köz. 52. II./5			
TISZAROFF KÖZSÉG TELEPÜLÉSRENDEZÉSI TERVE			
VIZKÖZMŰVEK - SZENNYVÍZELVEZETÉS			
Méretarány	Skála	Rajzszám	
M = 1 : 4 000	SZK-018, SZK-019	VK - 3	
Vezető Mérnök	Tervező Mérnök	Ellátó Mérnök	