TISZAROFF

KÖZSÉG

TELEPÜLÉSRENDEZÉSI TERVE

M = 1: 20 000

É

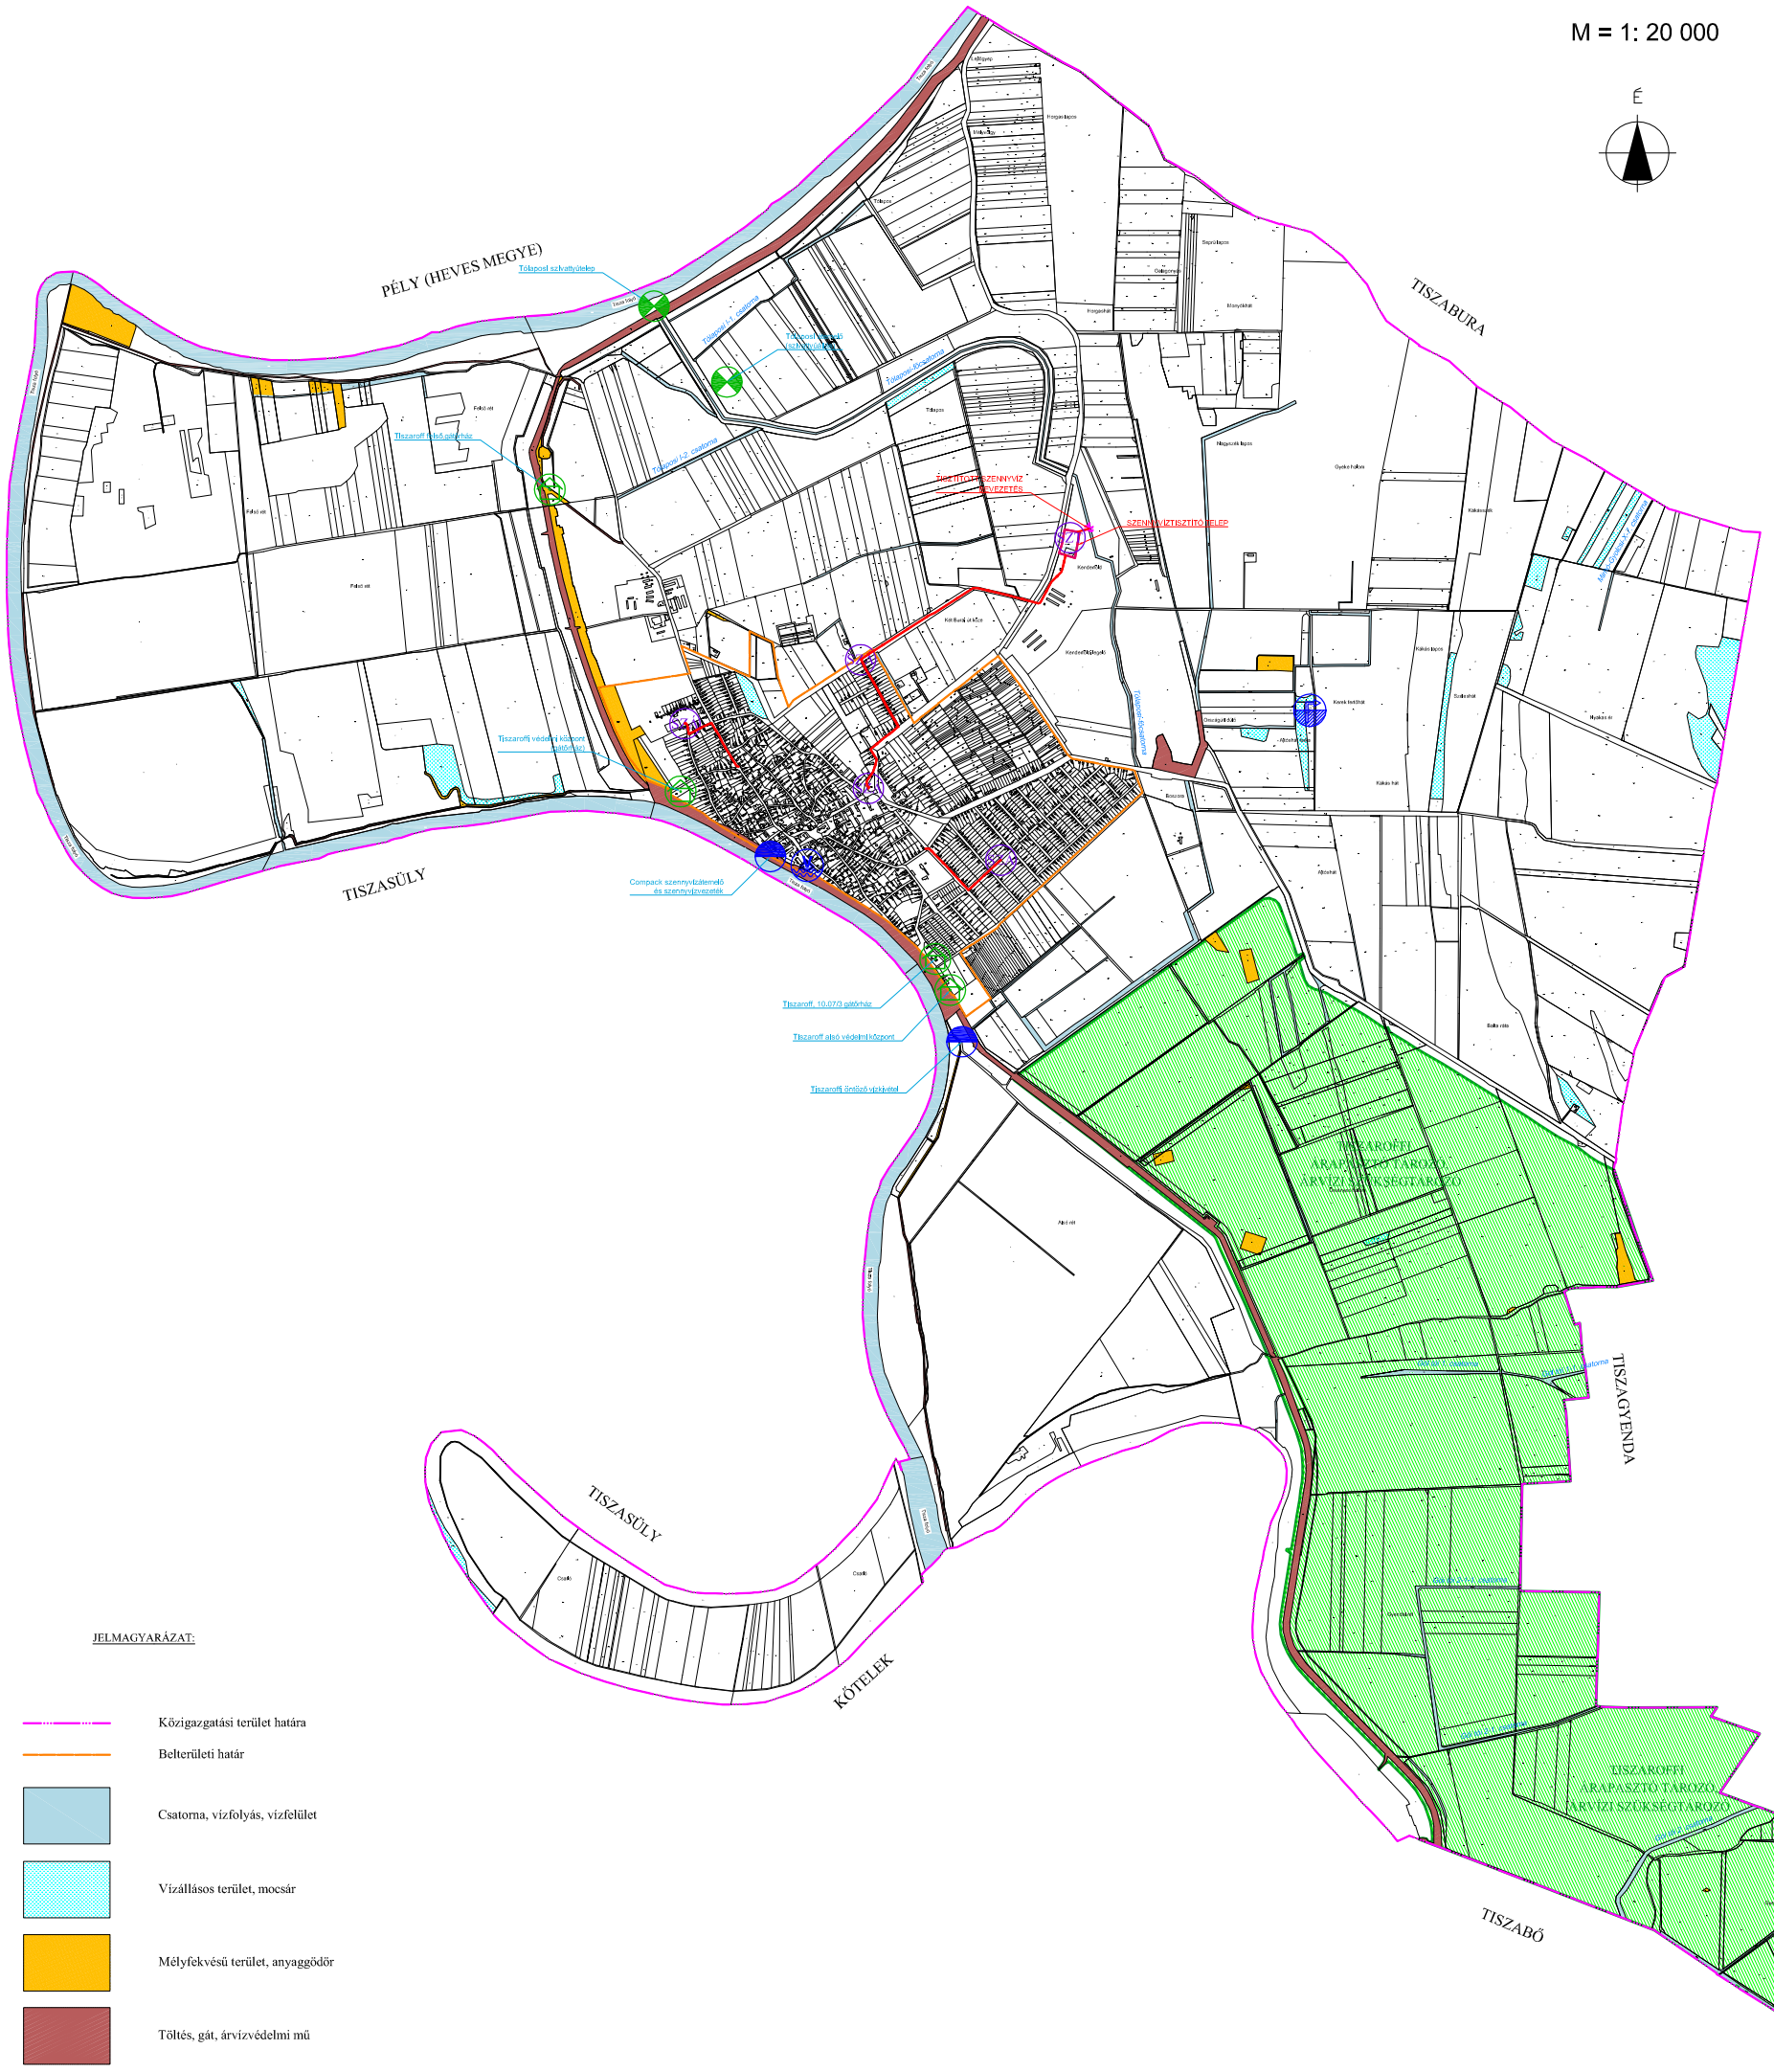

JELMAGYARÁZAT:

- Közigazgatási terület határa
- Belterületi határ
- Csatorna, vízfolyás, vízfelület
- Vízállásos terület, mocsár
- Mélyfekvésű terület, anyaggödör
- Töltés, gát, árvízvédelmi mű
- Árapasztó tározó, árvízi szükségtározó
- Tólaposi — Belvízcsatorna
- Szennyvíz nyomóvezeték
- SZÁ — Szennyvízátemelő
- SZT — Szennyvíztisztító telep
- V — Vízmű
- Vízműkút, vízkivételi mű
- Tisztított szennyvíz bevezetés
- Gátőrház
- Belvízátemelő, szivattyútelep, szivattyúállás
- Vízkivétel

KISZELOVICS ÉS TÁRSA TELEPÜLÉSTERVEZŐ KFT.
5000 Szolnok, Szántó Krt. 52. II./5

TISZAROFF KÖZSÉG TELEPÜLÉSRENDEZÉSI TERVE

Rajz megnevezése: VÍZIKÖZMŰVEK - FELSZÍNI VIZEK, VÍZGAZDÁLKODÁS

Méretarány	Dátum	Rajzszám
M = 1: 20 000	Szolnok, 2018. szeptember	VK - 1.

Vezető településtervező: Kiszelovics Ildikó

Településtervező munkatárs:

Szakágú Tervező: MK-16-0852 Gönczöl Csaba